



NOTA: El presente documento es de carácter informativo y podrá experimentar variaciones por exigencias técnicas y/o urbanísticas del proyecto. Las superficies expresadas son aproximadas, pudiendo experimentar modificaciones por razones de índole técnica en el desarrollo de la ejecución de la obra. Todo el mobiliario incluido la cocina, es meramente informativo. No va instalada. Los giros de las puertas y la distribución de aparatos sanitarios no son vinculantes.

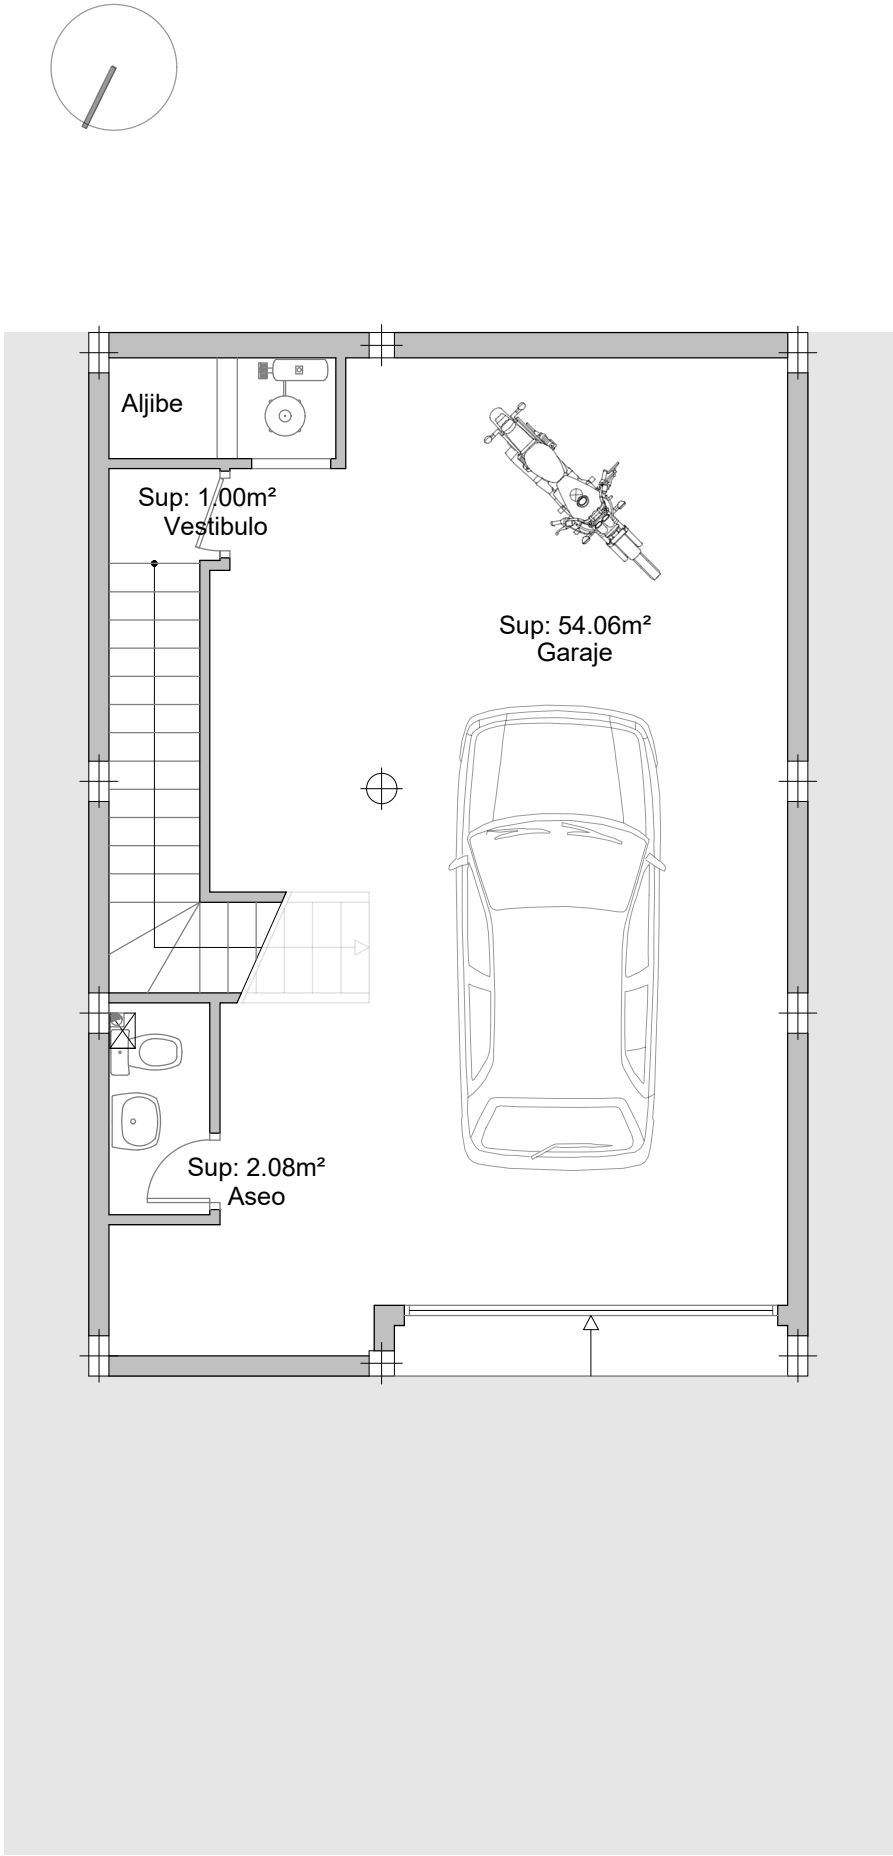

PLANTA SÓTANO

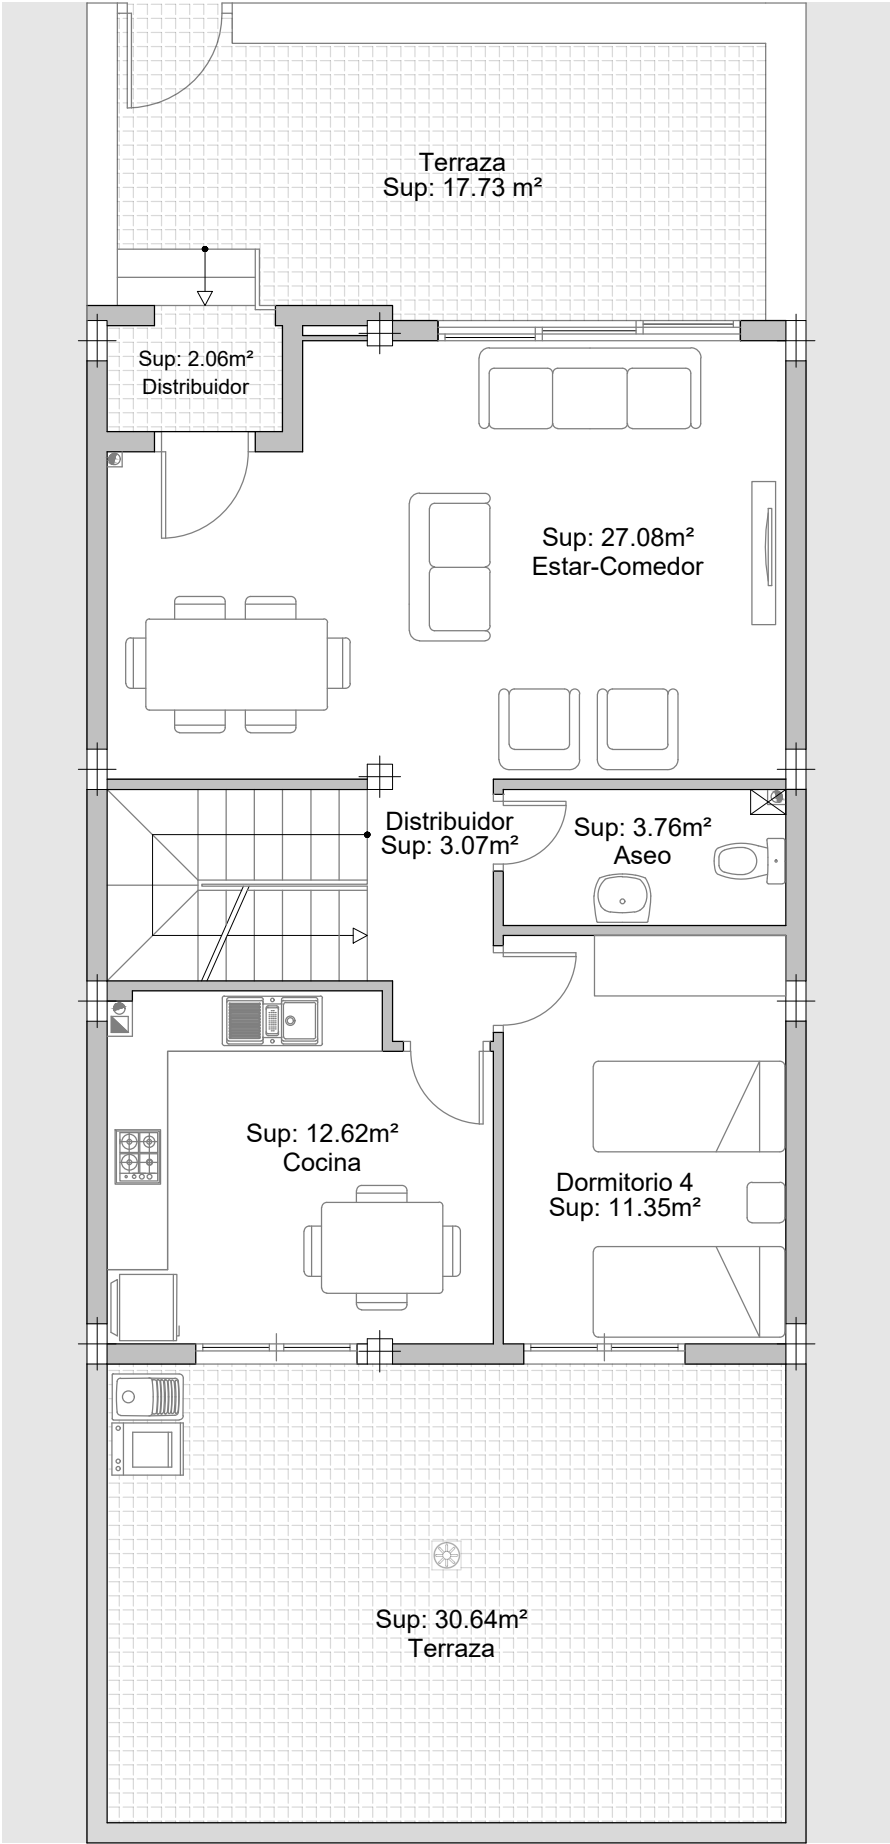

PLANTA BAJA

# PROMOCIÓN

MARIANO STANGA S/N. LA OROTAVA

## RESIDENCIAL LOS FRONTONES

Residencial

### VIVIENDA: V20

#### PLANTA SÓTANO

Superficie útil interior : 57.19 m<sup>2</sup>  
Superficie construida : 72.81 m<sup>2</sup>

#### PLANTA BAJA

Superficie útil interior : 59.94 m<sup>2</sup>  
Superficie construida : 72.86 m<sup>2</sup>  
Superficie terraza: 48.37 m<sup>2</sup>

#### PLANTA ALTA


Superficie útil interior : 54.54 m<sup>2</sup>  
Superficie construida : 73.23 m<sup>2</sup>  
Superficie balcón: 4.36 m<sup>2</sup>

#### PLANTA CUBIERTAS

Superficie útil interior : 8.8 m<sup>2</sup>  
Superficie construida : 16.34 m<sup>2</sup>  
Superficie terraza: 13.45 m<sup>2</sup>

#### SUPERFICIES TOTALES

Superficie útil interior : 180.47 m<sup>2</sup>  
Superficie construida : 235.24 m<sup>2</sup>  
Superficie terrazas: 66.18 m<sup>2</sup>

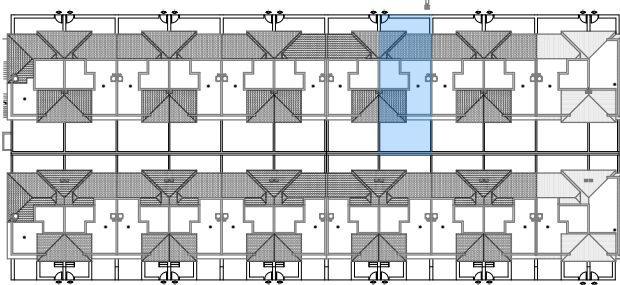

ESQUEMA PLANTA GENERAL . Escala 1/1000


PROPIEDAD  
MONTE PERDIDO CAPITAL

COMERCIALIZA  
VOLCANO HOMES




Escala 1/75  
Formato DIN-A3

NOTA: El presente documento es de carácter informativo y podrá experimentar variaciones por exigencias técnicas y/o urbanísticas del proyecto. Las superficies expresadas son aproximadas, pudiendo experimentar modificaciones por razones de índole técnica en el desarrollo de la ejecución de la obra. Todo el mobiliario incluido la cocina, es meramente informativo. No va instalada. Los giros de las puertas y la distribución de aparatos sanitarios no son vinculantes.

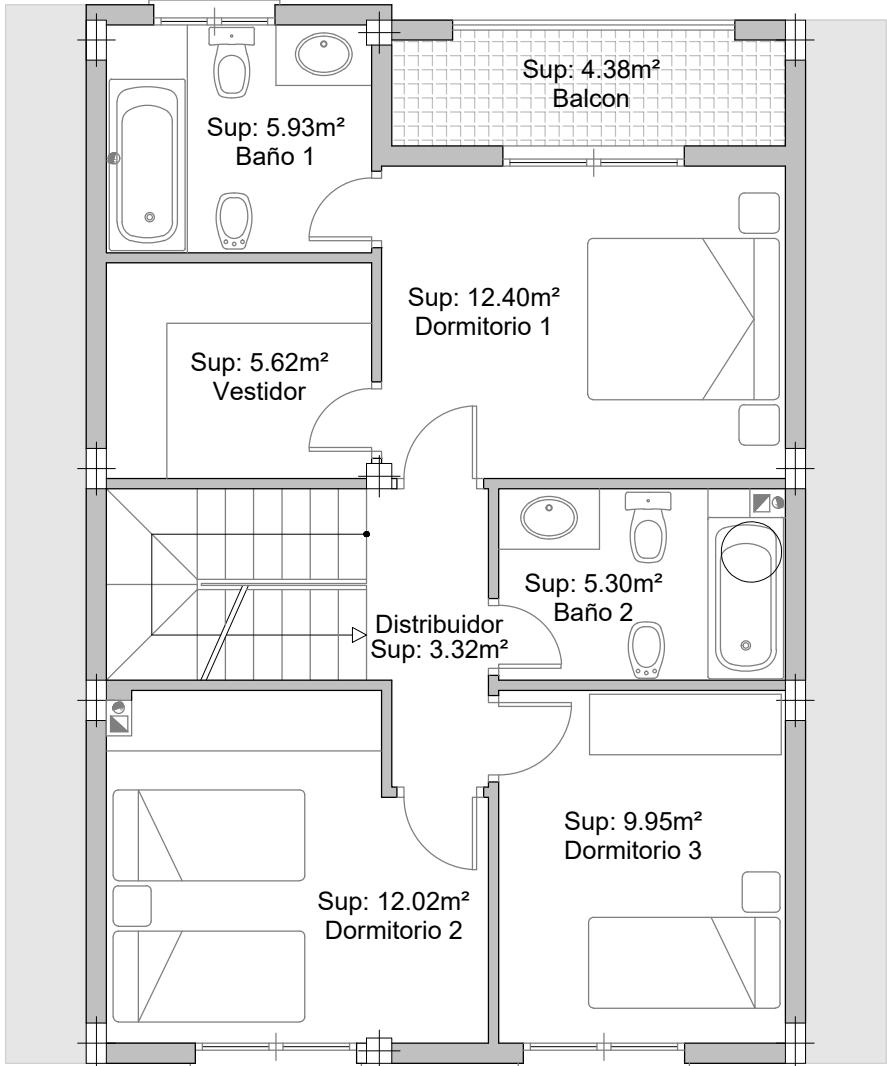

PLANTA ALTA

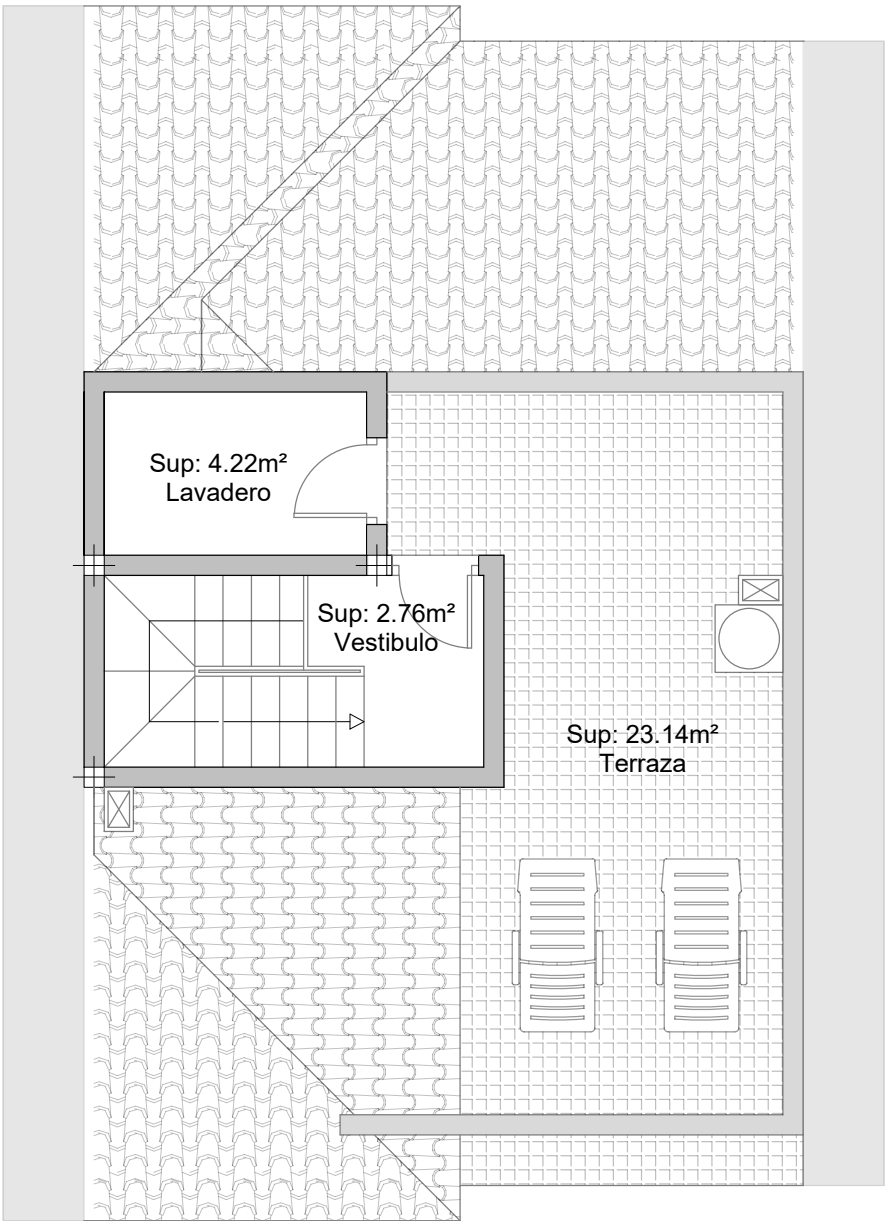

PLANTA CUBIERTAS

PROMOCIÓN  
MARIANO STANGA S/N. LA OROTAVA  
RESIDENCIAL LOS FRONTONES

Residencial

VIVIENDA: V20

PLANTA SÓTANO

Superficie útil interior : 57.19 m²  
Superficie construida : 72.81 m²

PLANTA BAJA

Superficie útil interior : 59.94 m²  
Superficie construida : 72.86 m²  
Superficie terraza: 48.37 m²

PLANTA ALTA


Superficie útil interior : 54.54 m²  
Superficie construida : 73.23 m²  
Superficie balcón: 4.36 m²

PLANTA CUBIERTAS

Superficie útil interior : 8.8 m²  
Superficie construida : 16.34 m²  
Superficie terraza: 13.45 m²

SUPERFICIES TOTALES

Superficie útil interior : 180.47 m²  
Superficie construida : 235.24 m²  
Superficie terrazas: 66.18 m²

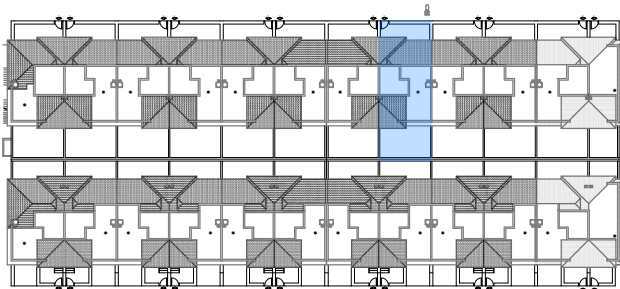


ESQUEMA PLANTA GENERAL . Escala 1/1000



PROPIEDAD  
MONTE PERDIDO CAPITAL

COMERCIALIZA  
VOLCANO HOMES

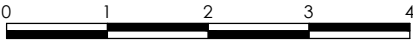

Escala 1/75  
Formato DIN-A3