



NOTA: El presente documento es de carácter informativo y podrá experimentar variaciones por exigencias técnicas y/o urbanísticas del proyecto. Las superficies expresadas son aproximadas, pudiendo experimentar modificaciones por razones de índole técnica en el desarrollo de la ejecución de la obra. Todo el mobiliario incluido la cocina, es meramente informativo. No va instalada. Los giros de las puertas y la distribución de aparatos sanitarios no son vinculantes.

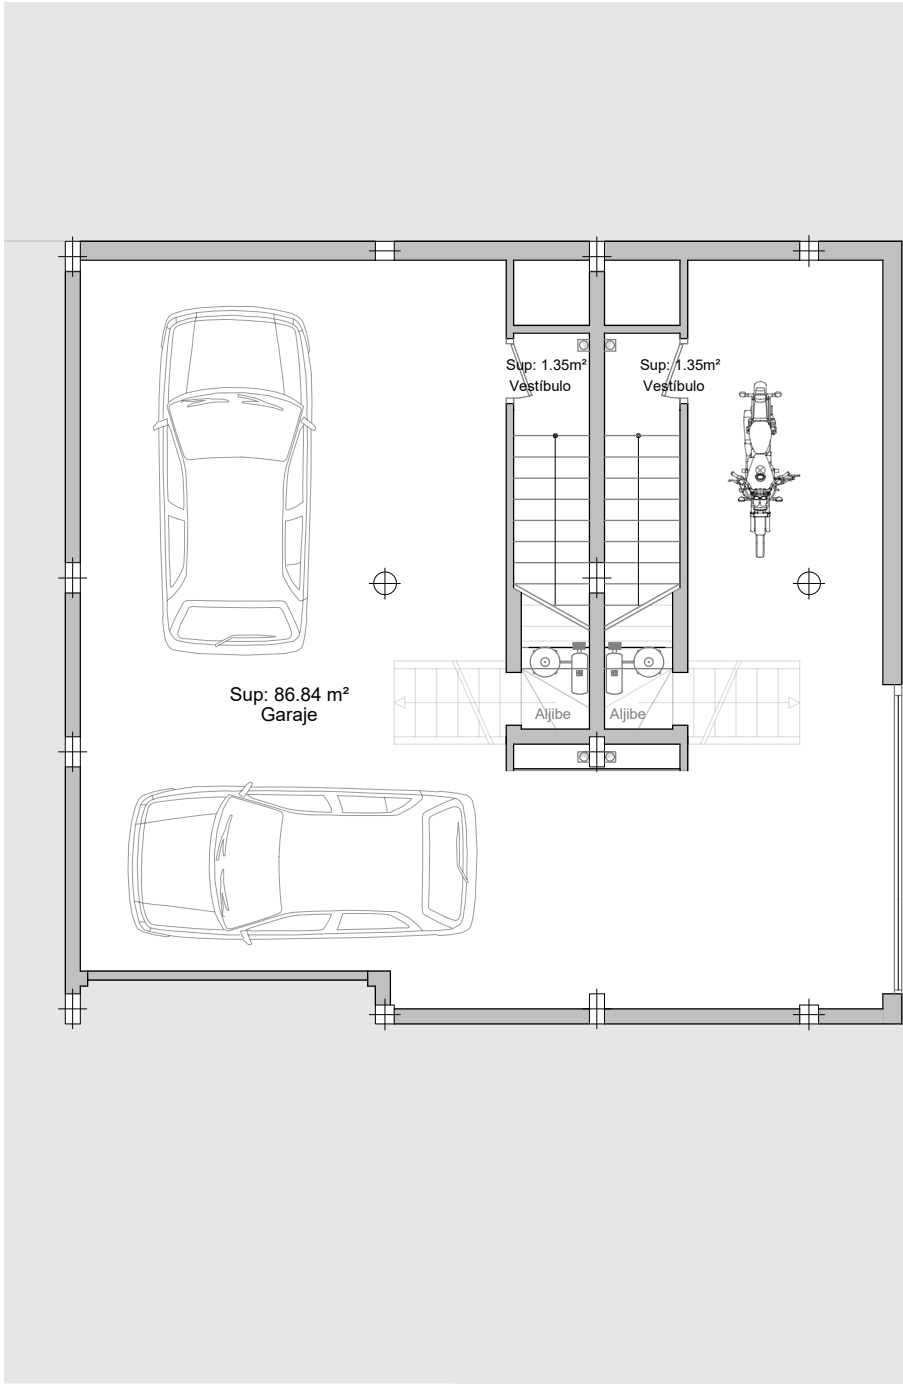

PLANTA SÓTANO

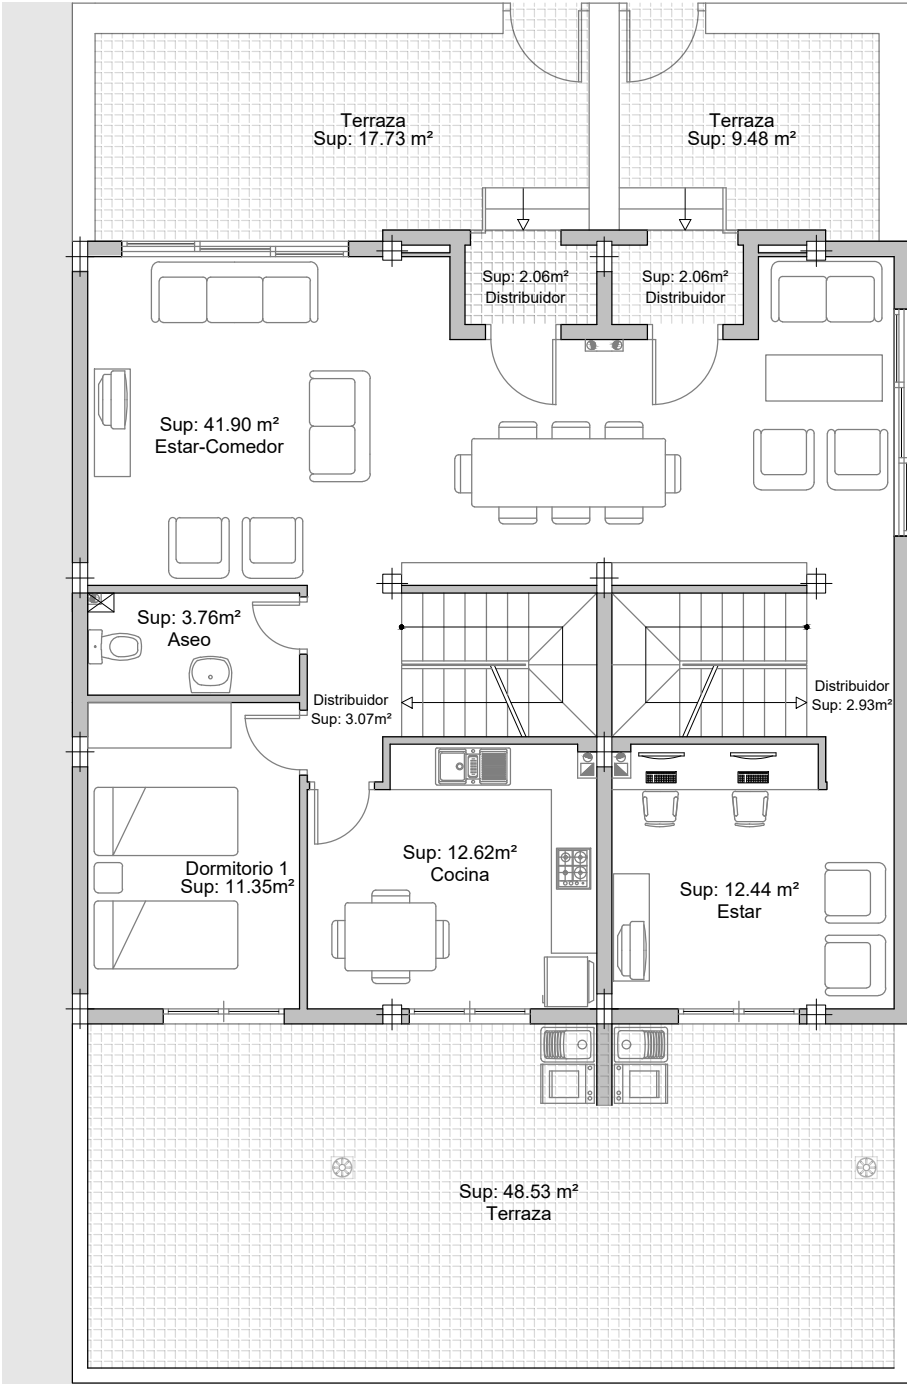

PLANTA BAJA

PROMOCIÓN

MARIANO STANGA S/N. LA OROTAVA

RESIDENCIAL LOS FRONTONES

Residencial

VIVIENDA: V23

PLANTA SÓTANO

Superficie útil interior : 89.54 m²
Superficie construida : 111.55 m²

PLANTA BAJA

Superficie útil interior : 92.19 m²
Superficie construida : 113.5 m²
Superficie terraza: 75.74 m²

PLANTA ALTA


Superficie útil interior : 83.53 m²
Superficie construida : 109.01 m²
Superficie balcón: 4.36 m²

PLANTA CUBIERTAS

Superficie útil interior : 6.97 m²
Superficie construida : 15.04 m²
Superficie terraza: 44.92 m²

SUPERFICIES TOTALES

Superficie útil interior : 272.23 m²
Superficie construida : 349.09 m²
Superficie terrazas: 125.02 m²

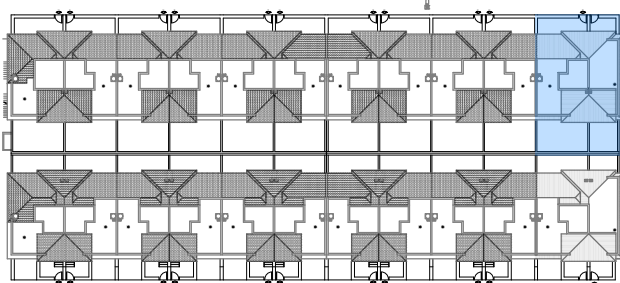


ESQUEMA PLANTA GENERAL . Escala 1/1000




PROPIEDAD
MONTE PERDIDO CAPITAL

COMERCIALIZA
VOLCANO HOMES

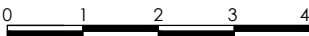


Escala 1/100
Formato DIN-A3

NOTA: El presente documento es de carácter informativo y podrá experimentar variaciones por exigencias técnicas y/o urbanísticas del proyecto. Las superficies expresadas son aproximadas, pudiendo experimentar modificaciones por razones de índole técnica en el desarrollo de la ejecución de la obra. Todo el mobiliario incluido la cocina, es meramente informativo. No va instalada. Los giros de las puertas y la distribución de aparatos sanitarios no son vinculantes.

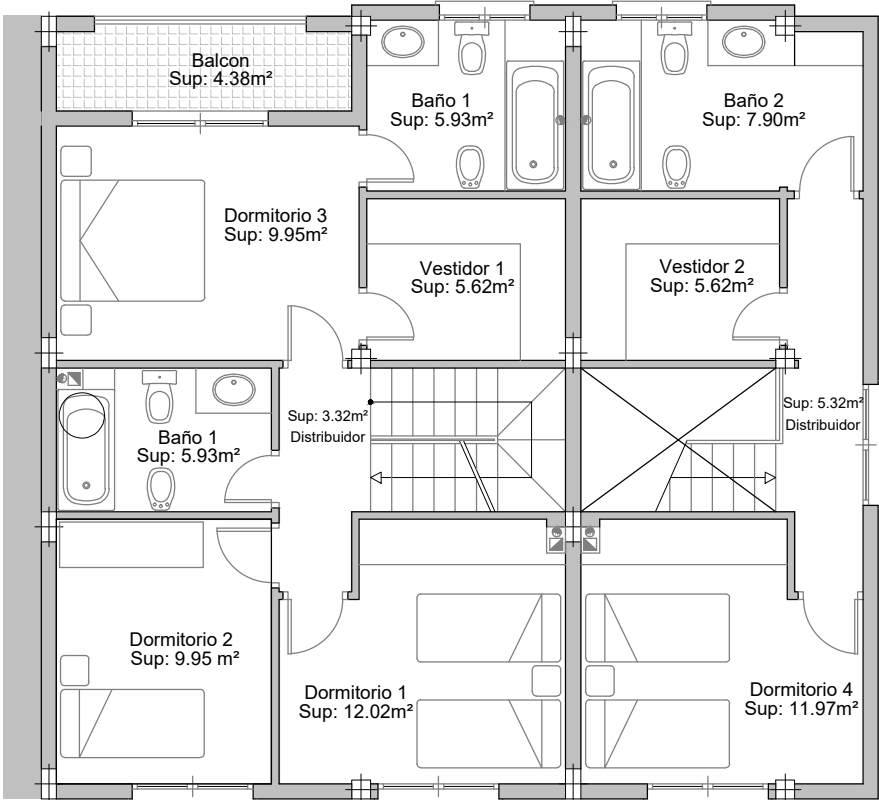

PLANTA ALTA

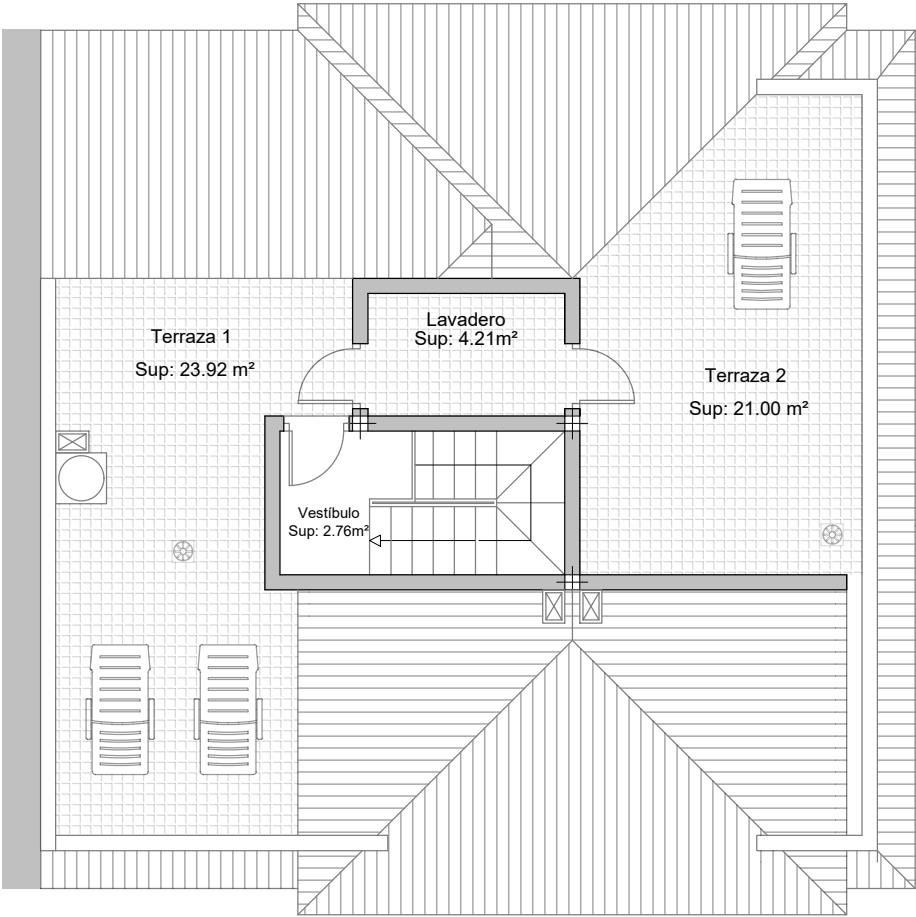

PLANTA CUBIERTAS

PROMOCIÓN
MARIANO STANGA S/N. LA OROTAVA
RESIDENCIAL LOS FRONTONES

Residencial

VIVIENDA: V23


PLANTA SÓTANO
Superficie útil interior : 89.54 m²
Superficie construida : 111.55 m²

PLANTA BAJA
Superficie útil interior : 92.19 m²
Superficie construida : 113.5 m²
Superficie terraza: 75.74 m²

PLANTA ALTA
Superficie útil interior : 83.53 m²
Superficie construida : 109.01 m²
Superficie balcón: 4.36 m²

PLANTA CUBIERTAS
Superficie útil interior : 6.97 m²
Superficie construida : 15.04 m²
Superficie terraza: 44.92 m²

SUPERFICIES TOTALES
Superficie útil interior : 272.23 m²
Superficie construida : 349.09 m²
Superficie terrazas: 125.02 m²

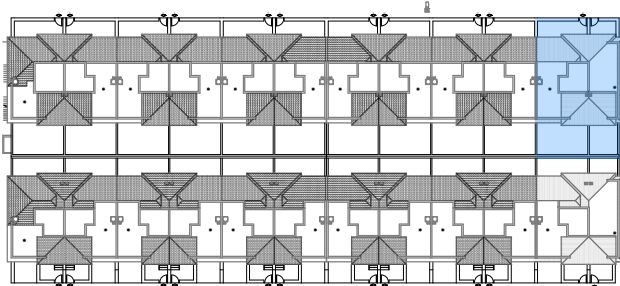


ESQUEMA PLANTA GENERAL . Escala 1/1000



PROPIEDAD
MONTE PERDIDO CAPITAL

COMERCIALIZA
VOLCANO HOMES

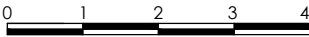

Escala 1/100
Formato DIN-A3